


3. SAL SYD - LEJEMÅL B / GRUNDPLAN MED MÅL

Fælles adgang til trappe
for lejemål A og B

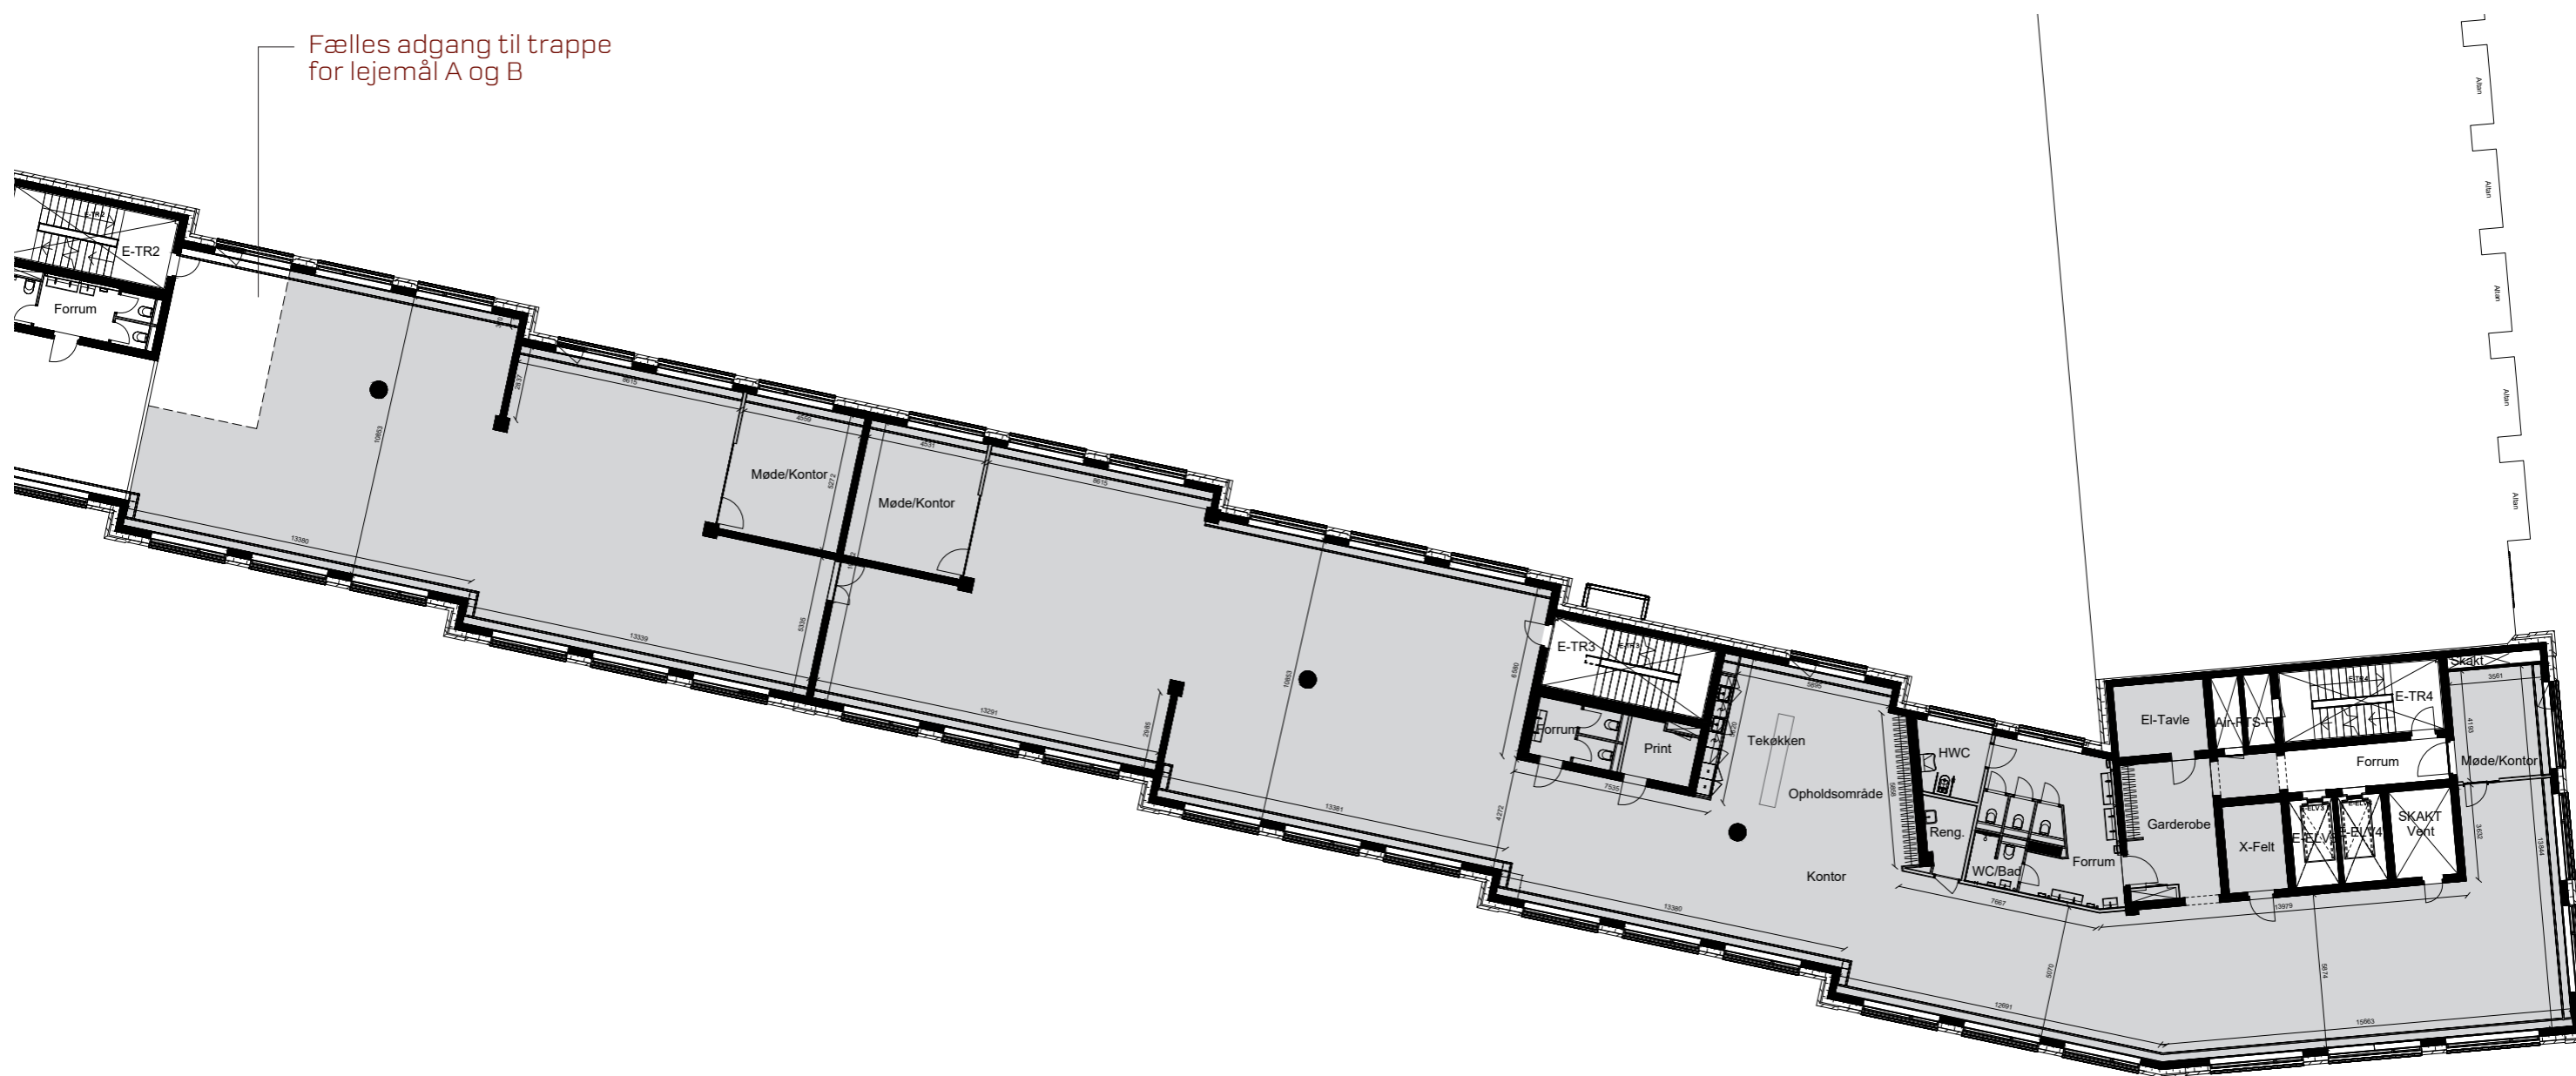

3. SAL SYD - LEJEMÅL B / MAKS. INDRETNING

Fælles adgang til trappe
for lejemål A og B

